


# QUINTA DO HONORATO

FRAÇÃO  
L7.B

LOTE 7 PISO 1 TIPOLOGIA T4



RUA LUZ VIDEIRA

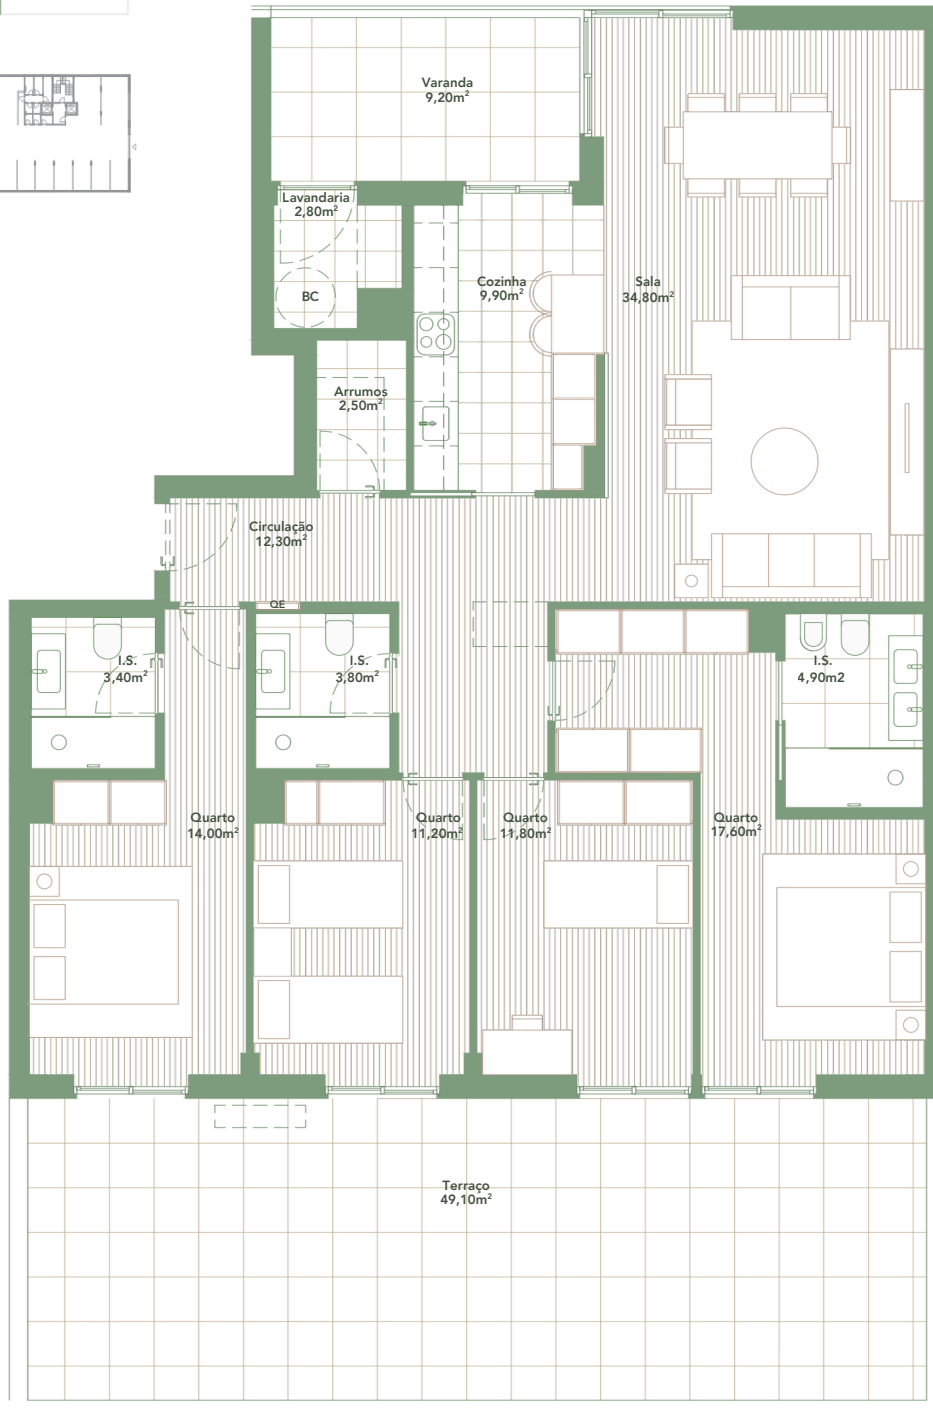

Área Bruta Privativa: 149,00 m<sup>2</sup>  
Área Bruta de Construção: 246,50 m<sup>2</sup>  
1 Lugar de estacionamento  
1 Arrecadação privativa  
1 Varanda  
1 Terraço

ARQUITETURA

**MVCC**ARQUITECTOS

CONSTRUÇÃO  
& PROMOÇÃO

**ABV**  
A. BAPTISTA DE ALMEIDA

NOTA: Os elementos e informações apresentadas neste documento são meramente ilustrativos e não constituem proposta contratual, podendo sofrer alterações por motivos técnicos, comerciais ou legais.